


**KORDA
STUDIOS**

STAGE 5 / 5 STÚDIÓ



net / nettó: 2310 m²
total / bruttó: 2378 m²
interior clear height /
tisztá belmagasság: 14,05 m

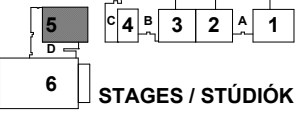

STAGES / STÚDIÓK

KEY / JELMAGYARÁZAT:

- W water connection / víz csatlakozás
- E electrical connection / elektr. csatl.
- F fire plug / tűzcsap
- FE fire escape / tűzlétra
- C compressed air / sűrített levegő
- SH set holder / díszlet támasz
- x weight bearing point / díszlett. pont

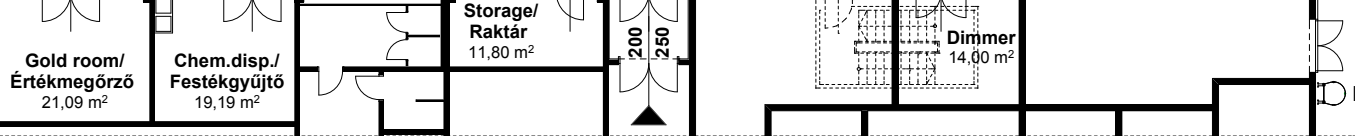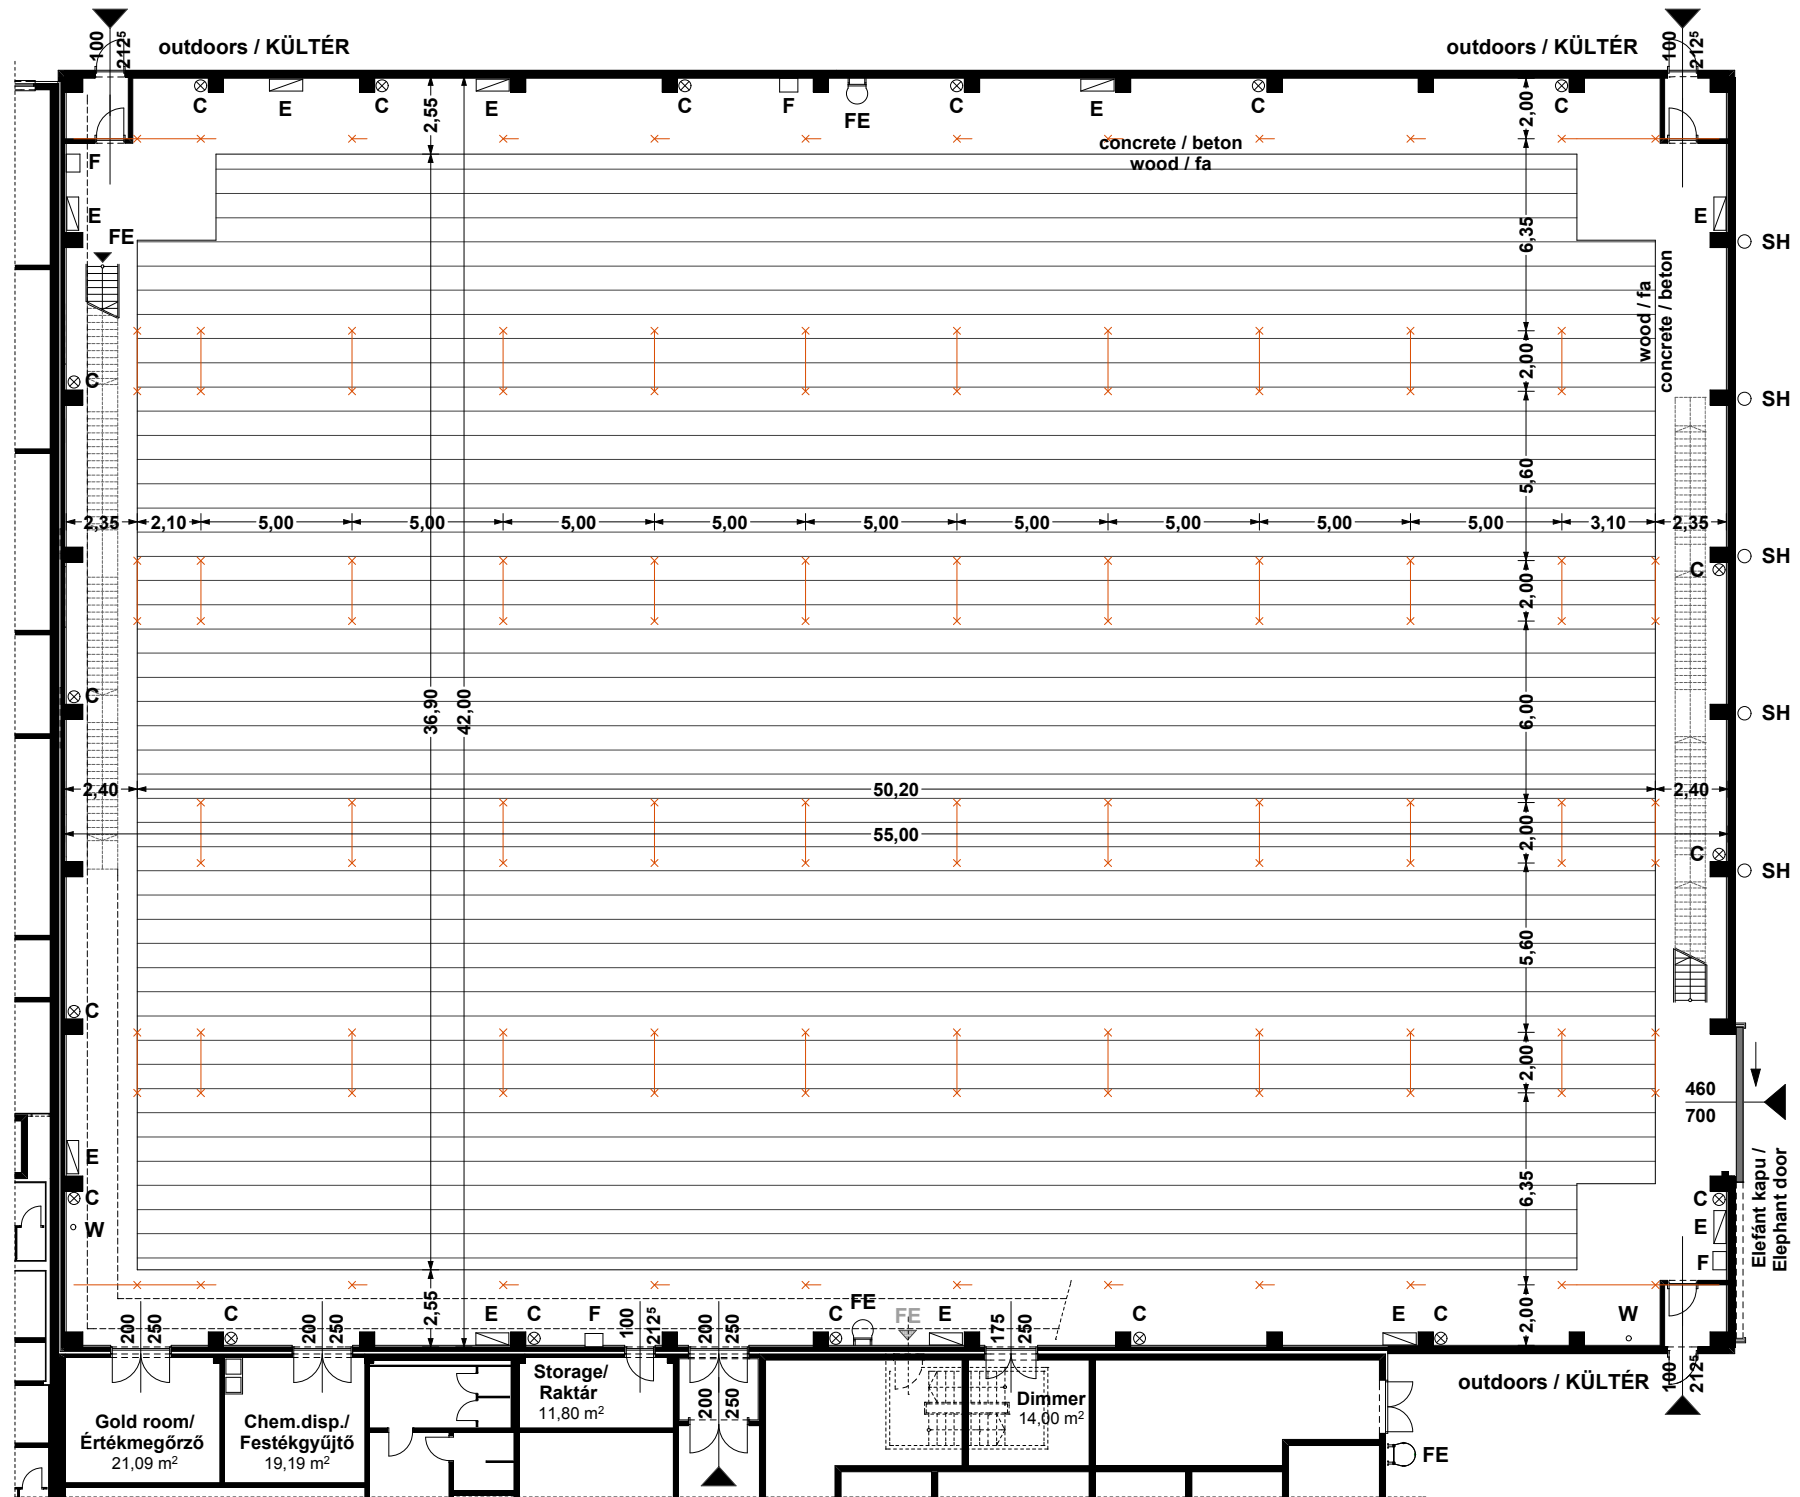

PRODUCTION SUPPORT "D" / KISZOLGÁLÓ ÉPÜLET "D"